



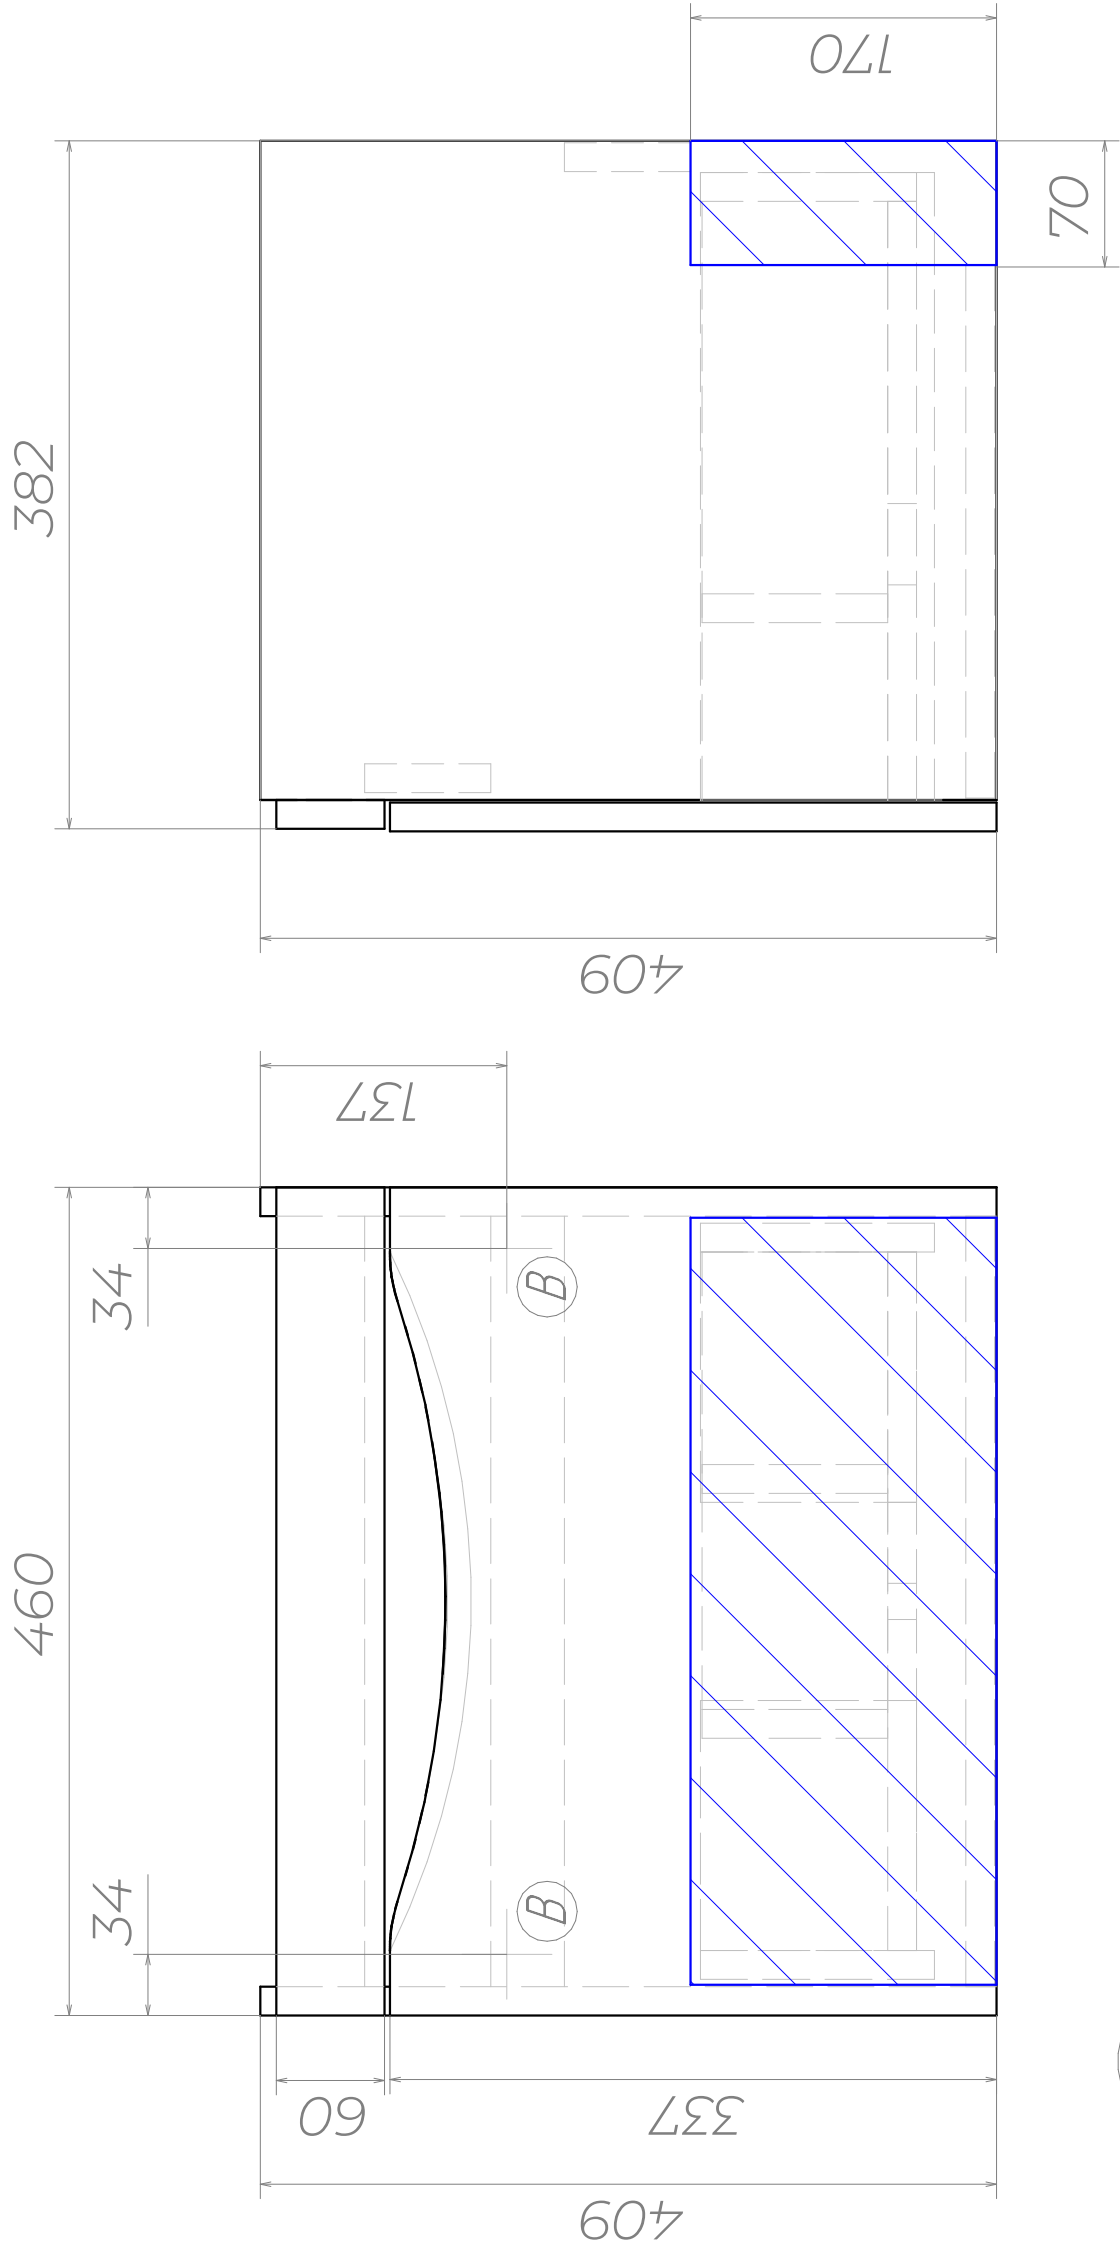

В Место крепления навесов

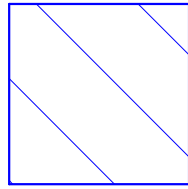

Место для вывода труб водоснабжения и канализации