
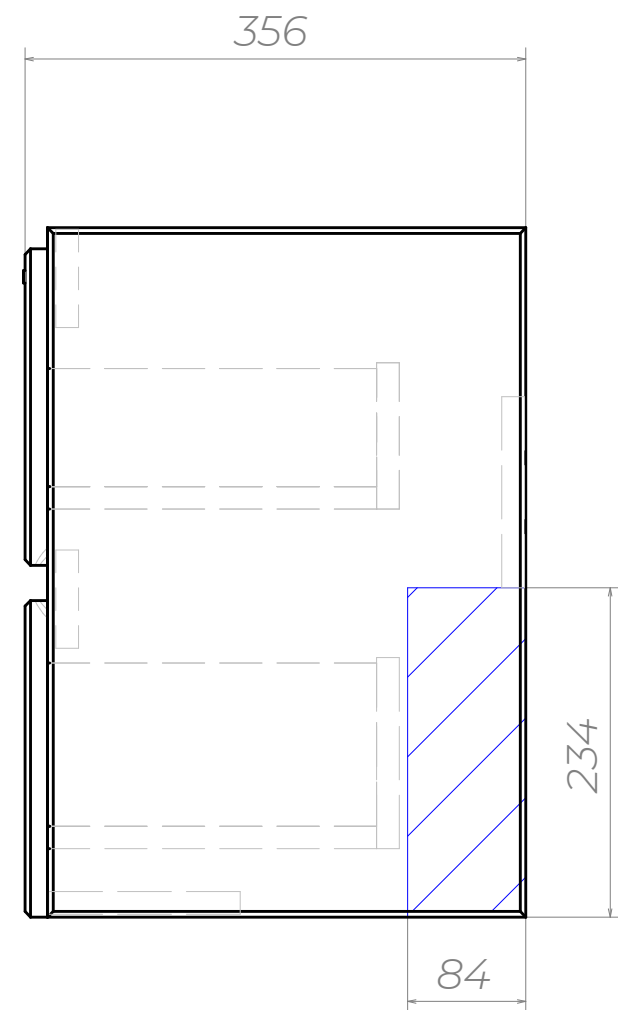


Место для вывода труб водоснабжения и канализации

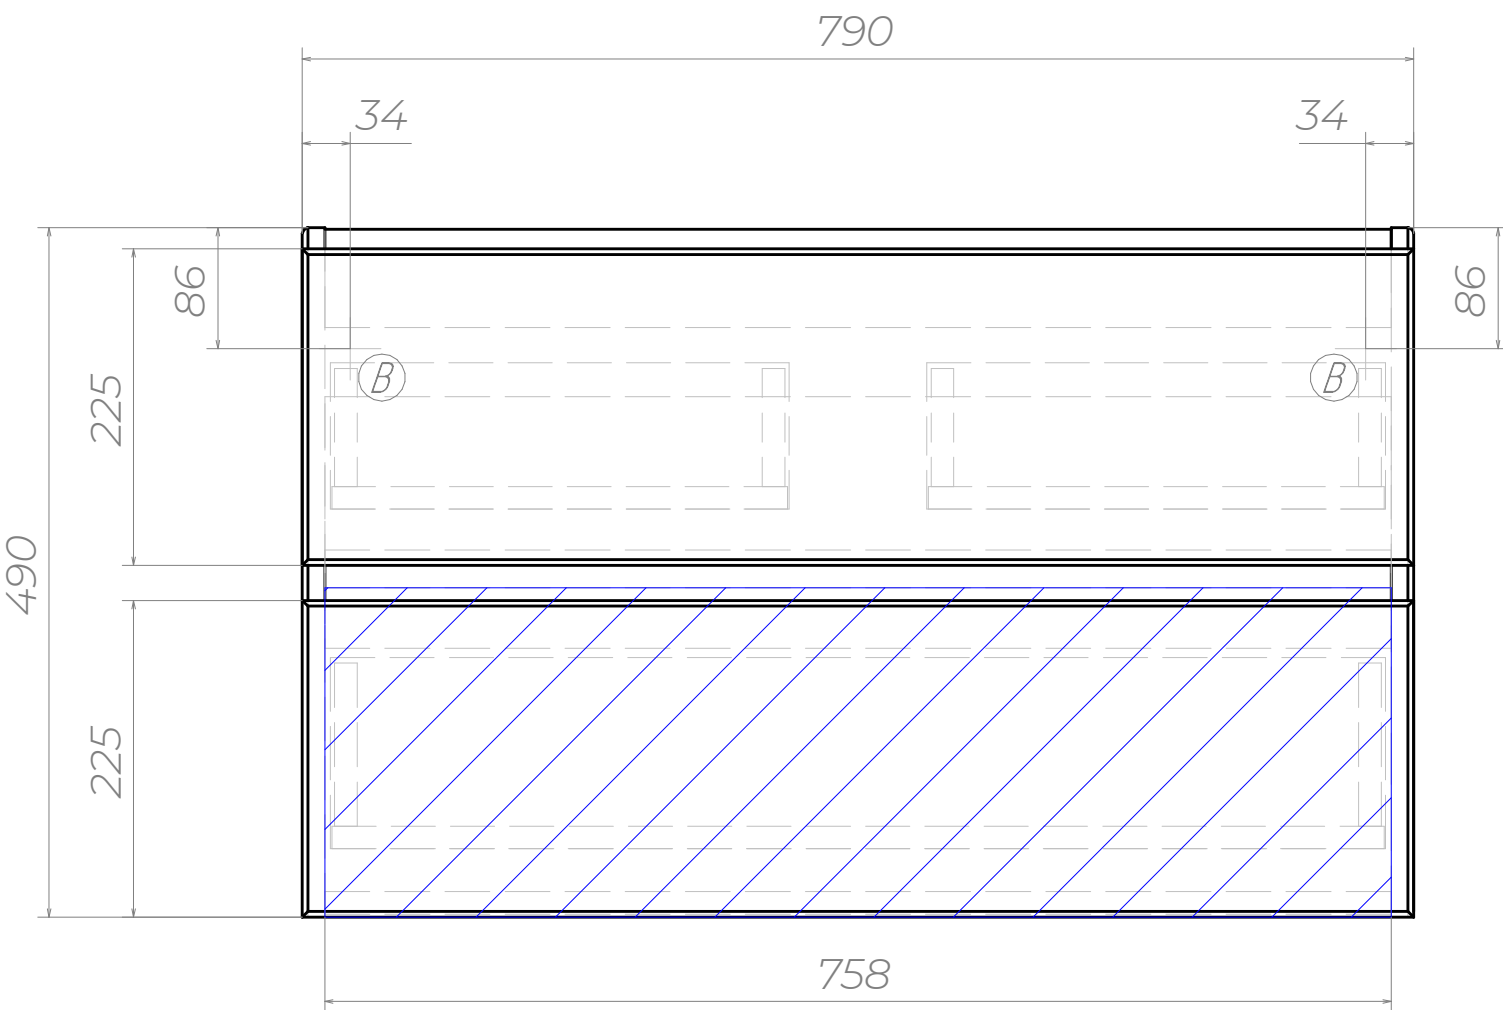

Место крепления навесов