


## Тумба напольная Klaufs 90.2Y

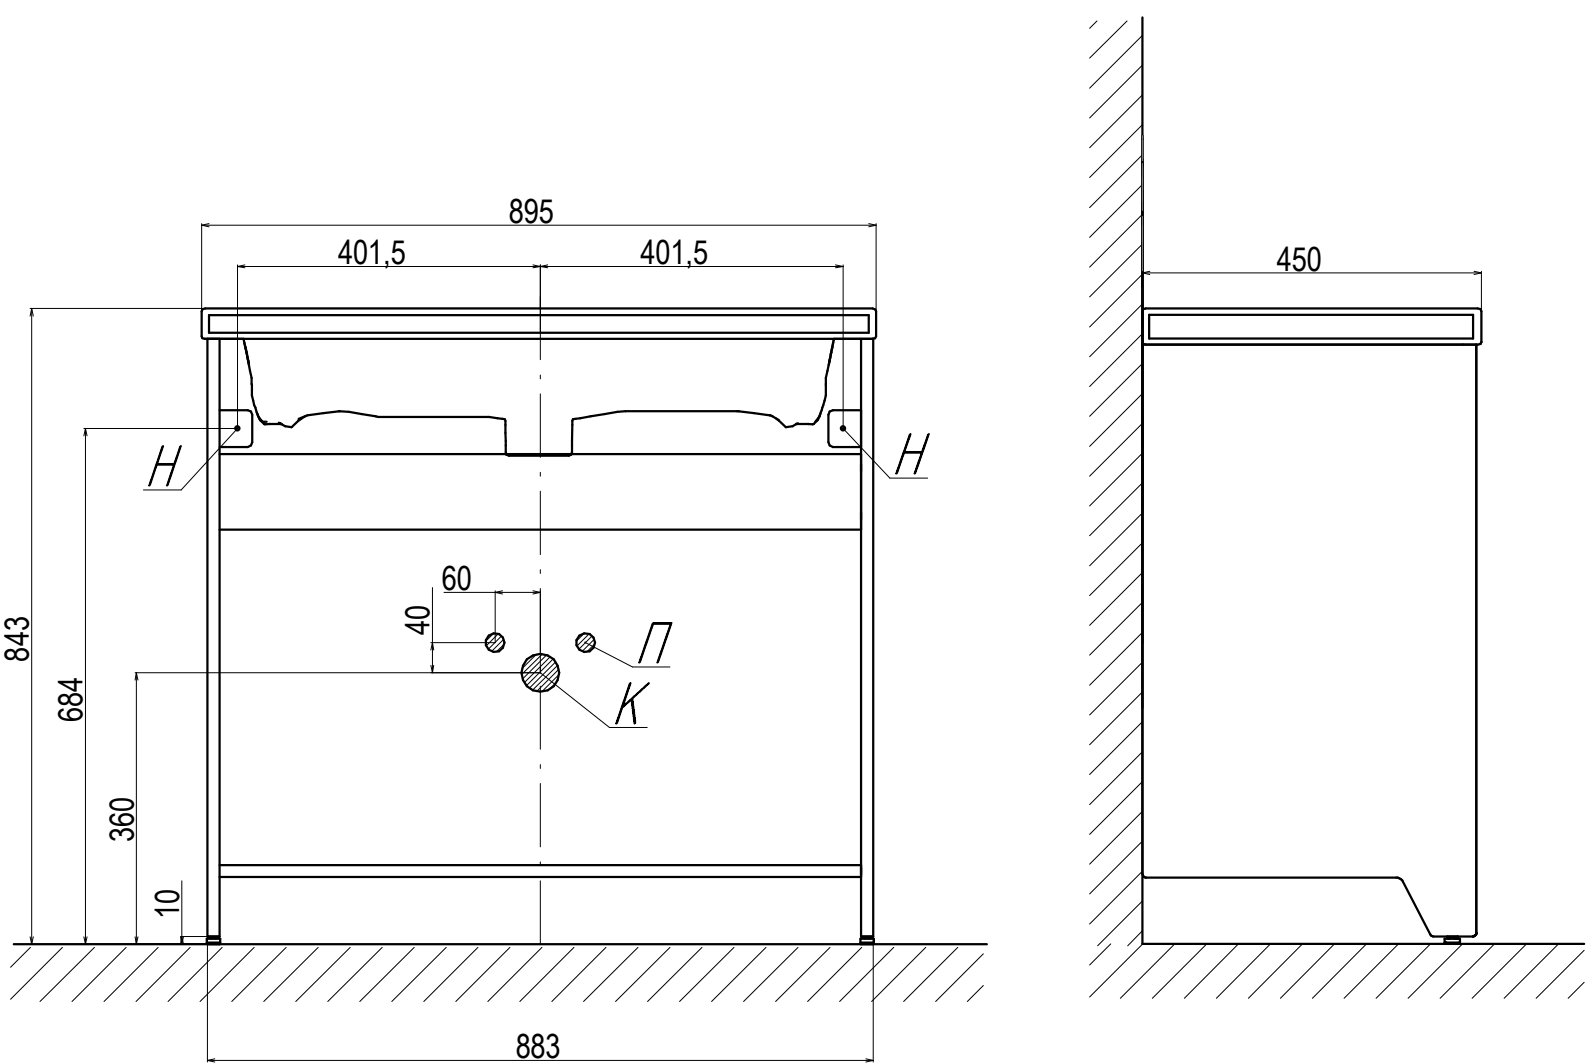

*H - Крепления навесок; П - Подводка воды; К - Вывод канализации*