


*Тумба подвесная Klaufs 60.1Y*

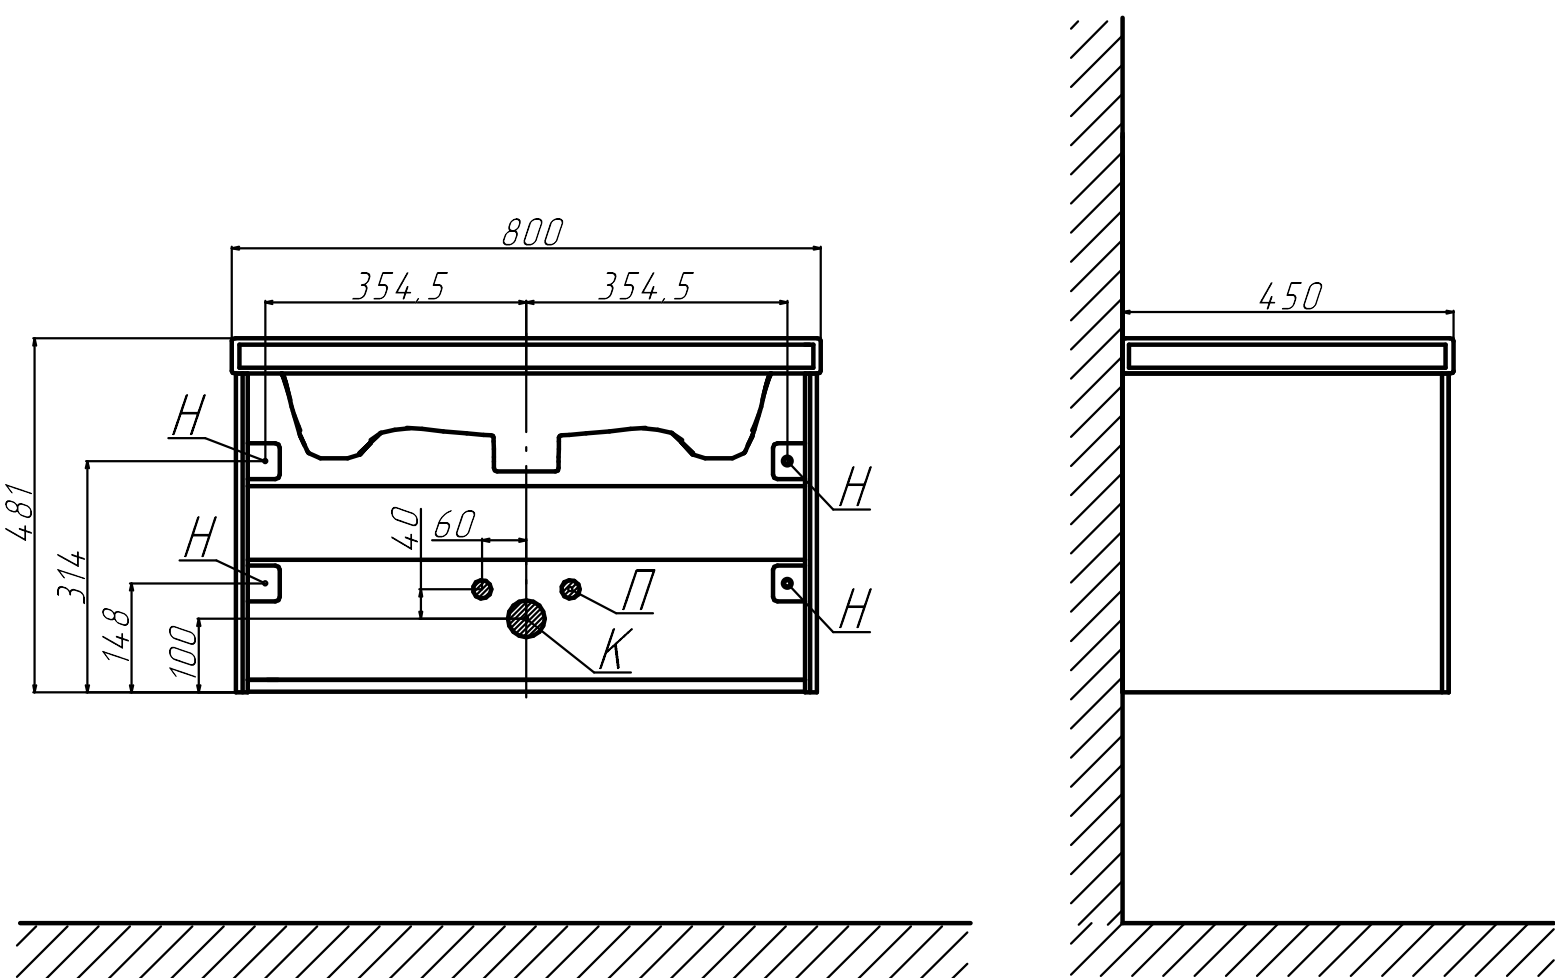

*H - Крепления навесок; П - Подводка воды; К - Вывод канализации*