


Схема установки тумба подвесная KlaufS 56*60.2Y

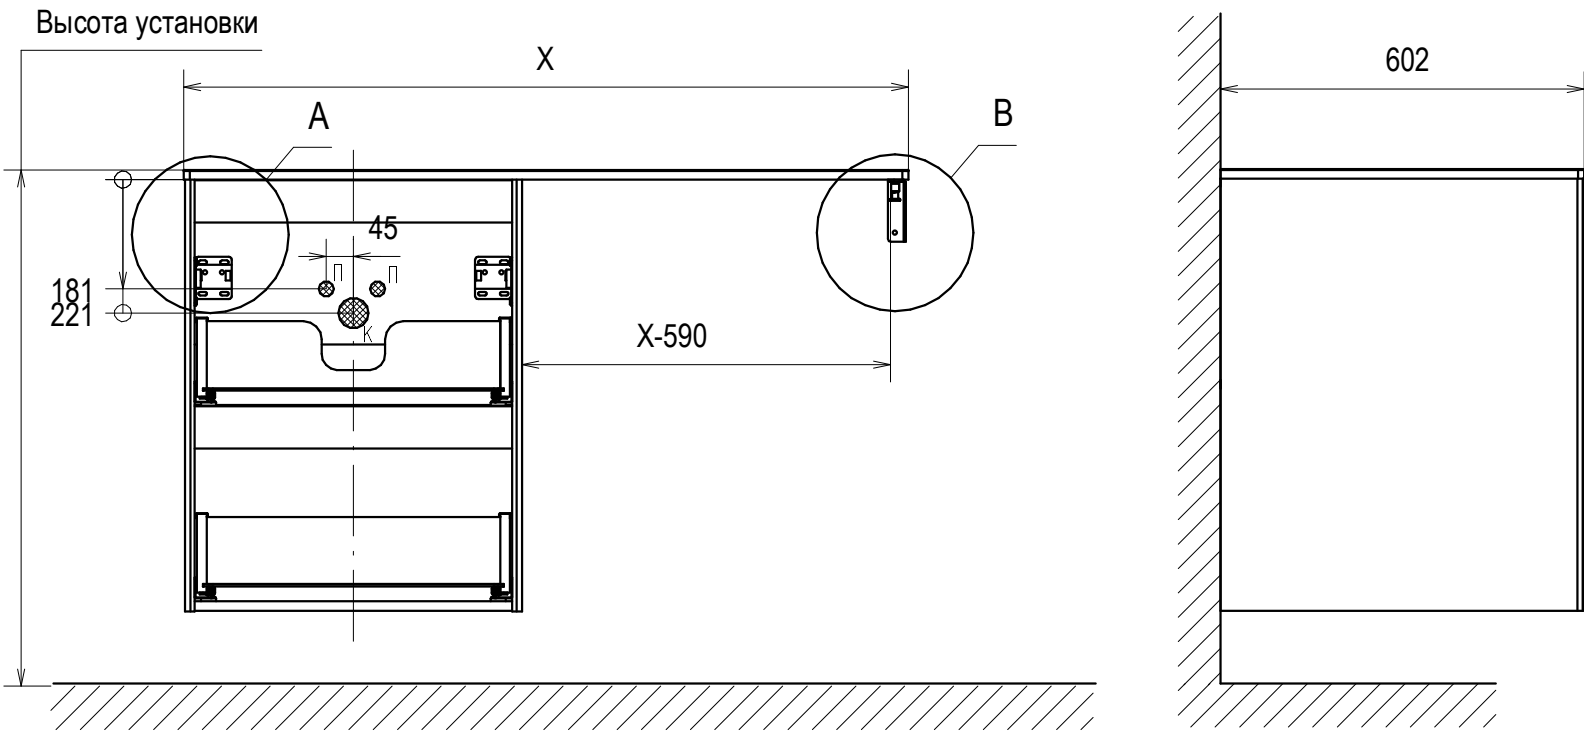

П - Подводка воды; К - Вывод канализации. Размеры являются ориентировочными и зависят от конкретной выбранной раковины, сифона, смесителя.

