


Тумба подвесная Pulsus 140

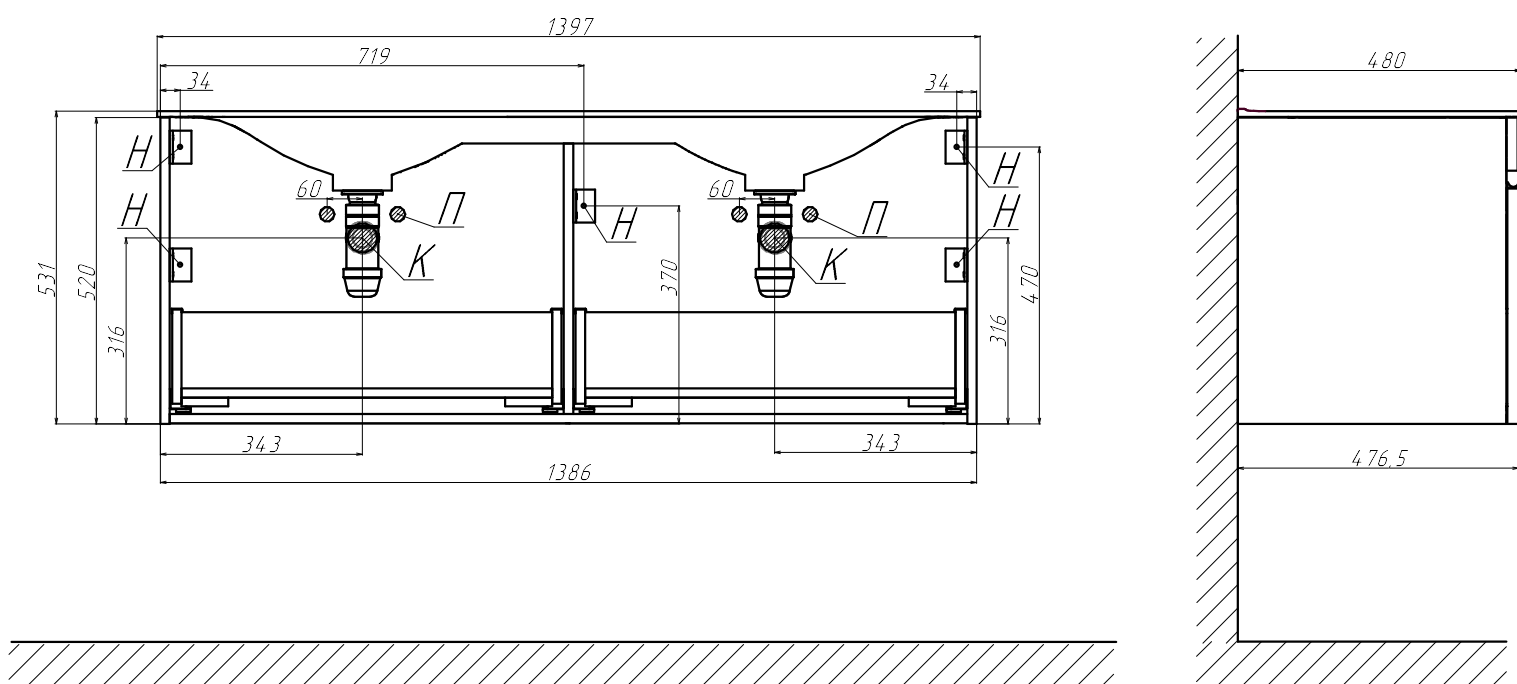

H - Крепления навесок; П - Подводка воды; К - Вывод канализации